練馬文化センター　　小ホール舞台平面図　　S = 1/100

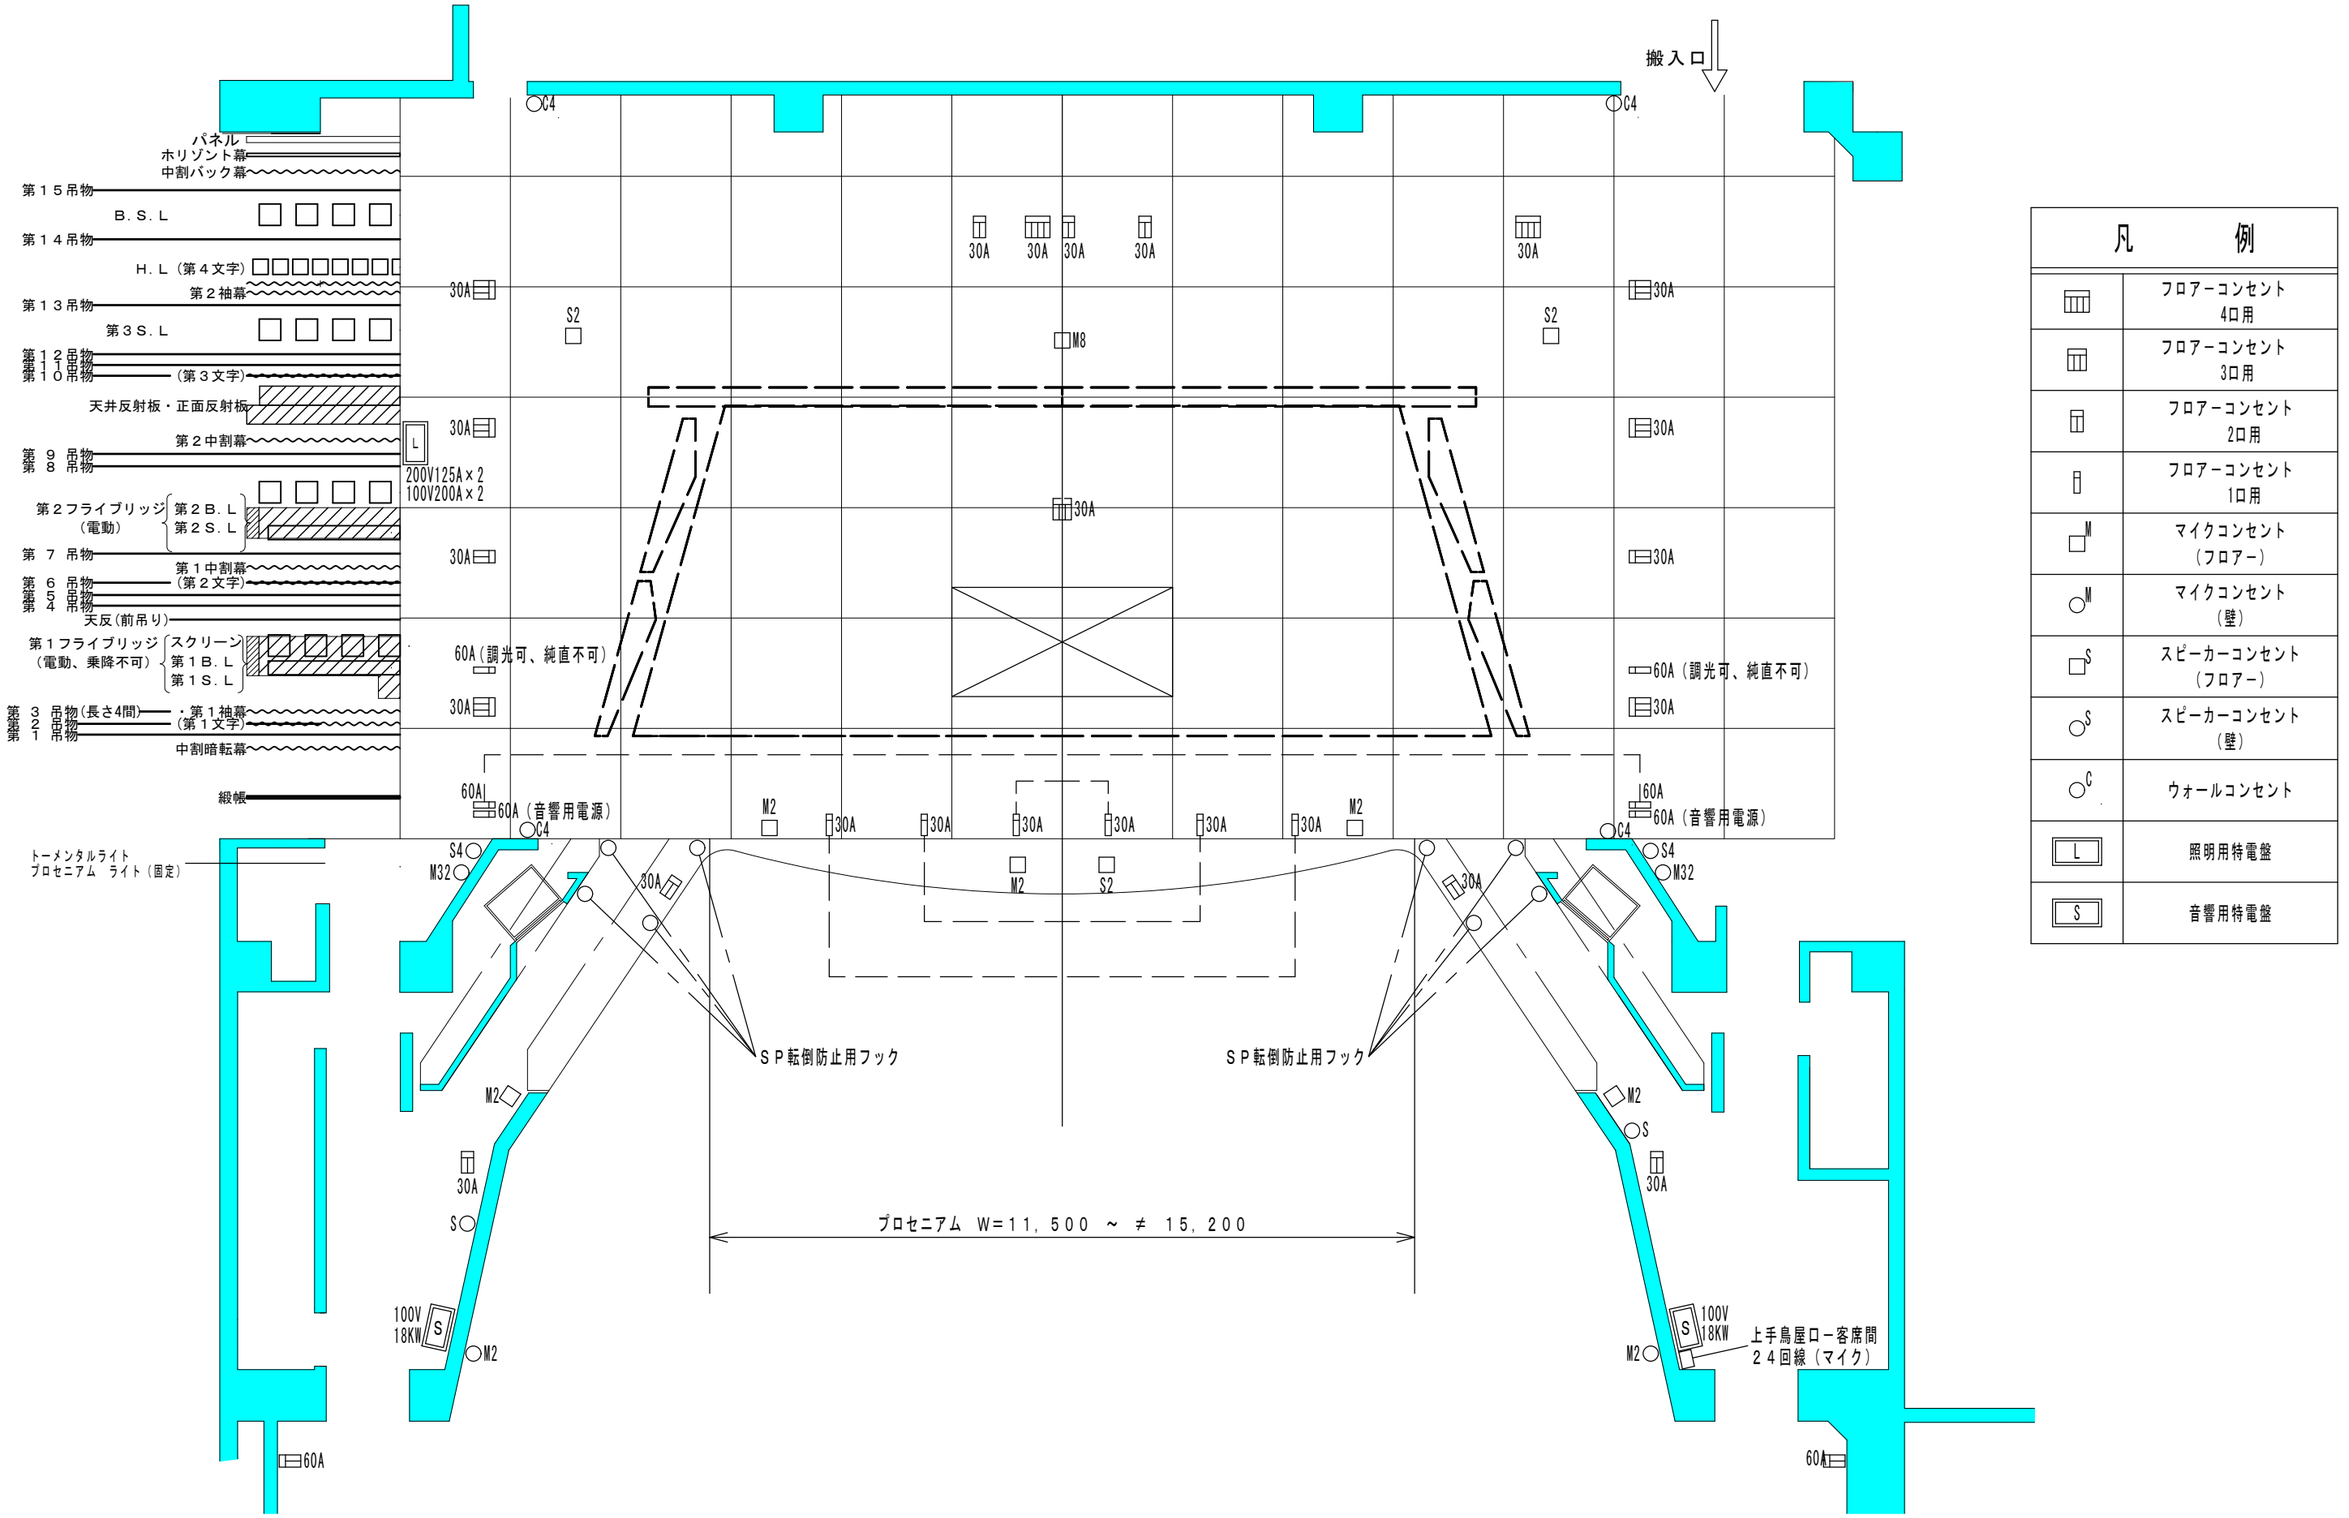

凡　　例	
	フロアーコンセント 4口用
	フロアーコンセント 3口用
	フロアーコンセント 2口用
	フロアーコンセント 1口用
M	マイクコンセント（フロアー）
M	マイクコンセント（壁）
S	スピーカーコンセント（フロアー）
S	スピーカーコンセント（壁）
C	ウォールコンセント
L	照明用特電盤
S	音響用特電盤